

Legenda:	
	Ściany niepodlegające zmianom
	Ściany działowe, z możliwością zmiany
	Grzejnik
	Piecyk gazowy

MIESZKANIE NR:

42

**OSIEDLE
NA
WYSOKIEJ**

Investycja:


ZESPÓŁ DWÓCH BUDYNKÓW MIESZKALNYCH WIELORODZINNYCH W SIEMIATYCZACH
Siemiatycze, ul. Wysoka

Investor:

MD INVESTMENTS Sp. z o.o. S.K.
ul. Rynek 12, 08-200 Łosice



Lokalizacja w budynku :

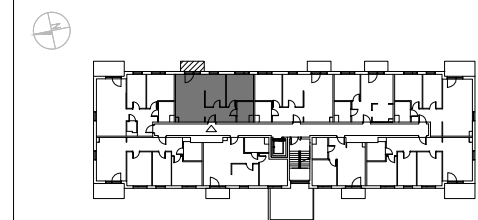


Dane:

BUDYNEK	A
KLATKA	1
PIĘTRO	5
ILOŚĆ POKOI	2
POWIERZCHNIA UŻYTKOWA	58,41m ²
POWIERZCHNIA BALKONÓW	3,90m ²

Uwagi:

1. Rozkład i wielkości okien mogą ulec zmianie.
2. Umieszczenie kanałów może ulec niewielkim zmianom.
3. Powierzchnie podane wg PN ISO 9836:1997. Przy obliczaniu powierzchni użytkowej lokalu mieszkalnego uwzględnia się powierzchnie mieszkalną wydzieloną trwałymi ścianami w obrębie budynku.
4. Wymiary i powierzchnie mogą ulec niewielkim zmianom.
5. Lokalizacja urządzeń sanitarnych może ulec niewielkim zmianom.
6. Lokal bez wyposażenia w stolarkę drzwiową wew. i w elementy białego montażu sanitarnego
7. Wymiary podane w stanie surowym bez tynku ~1,5cm

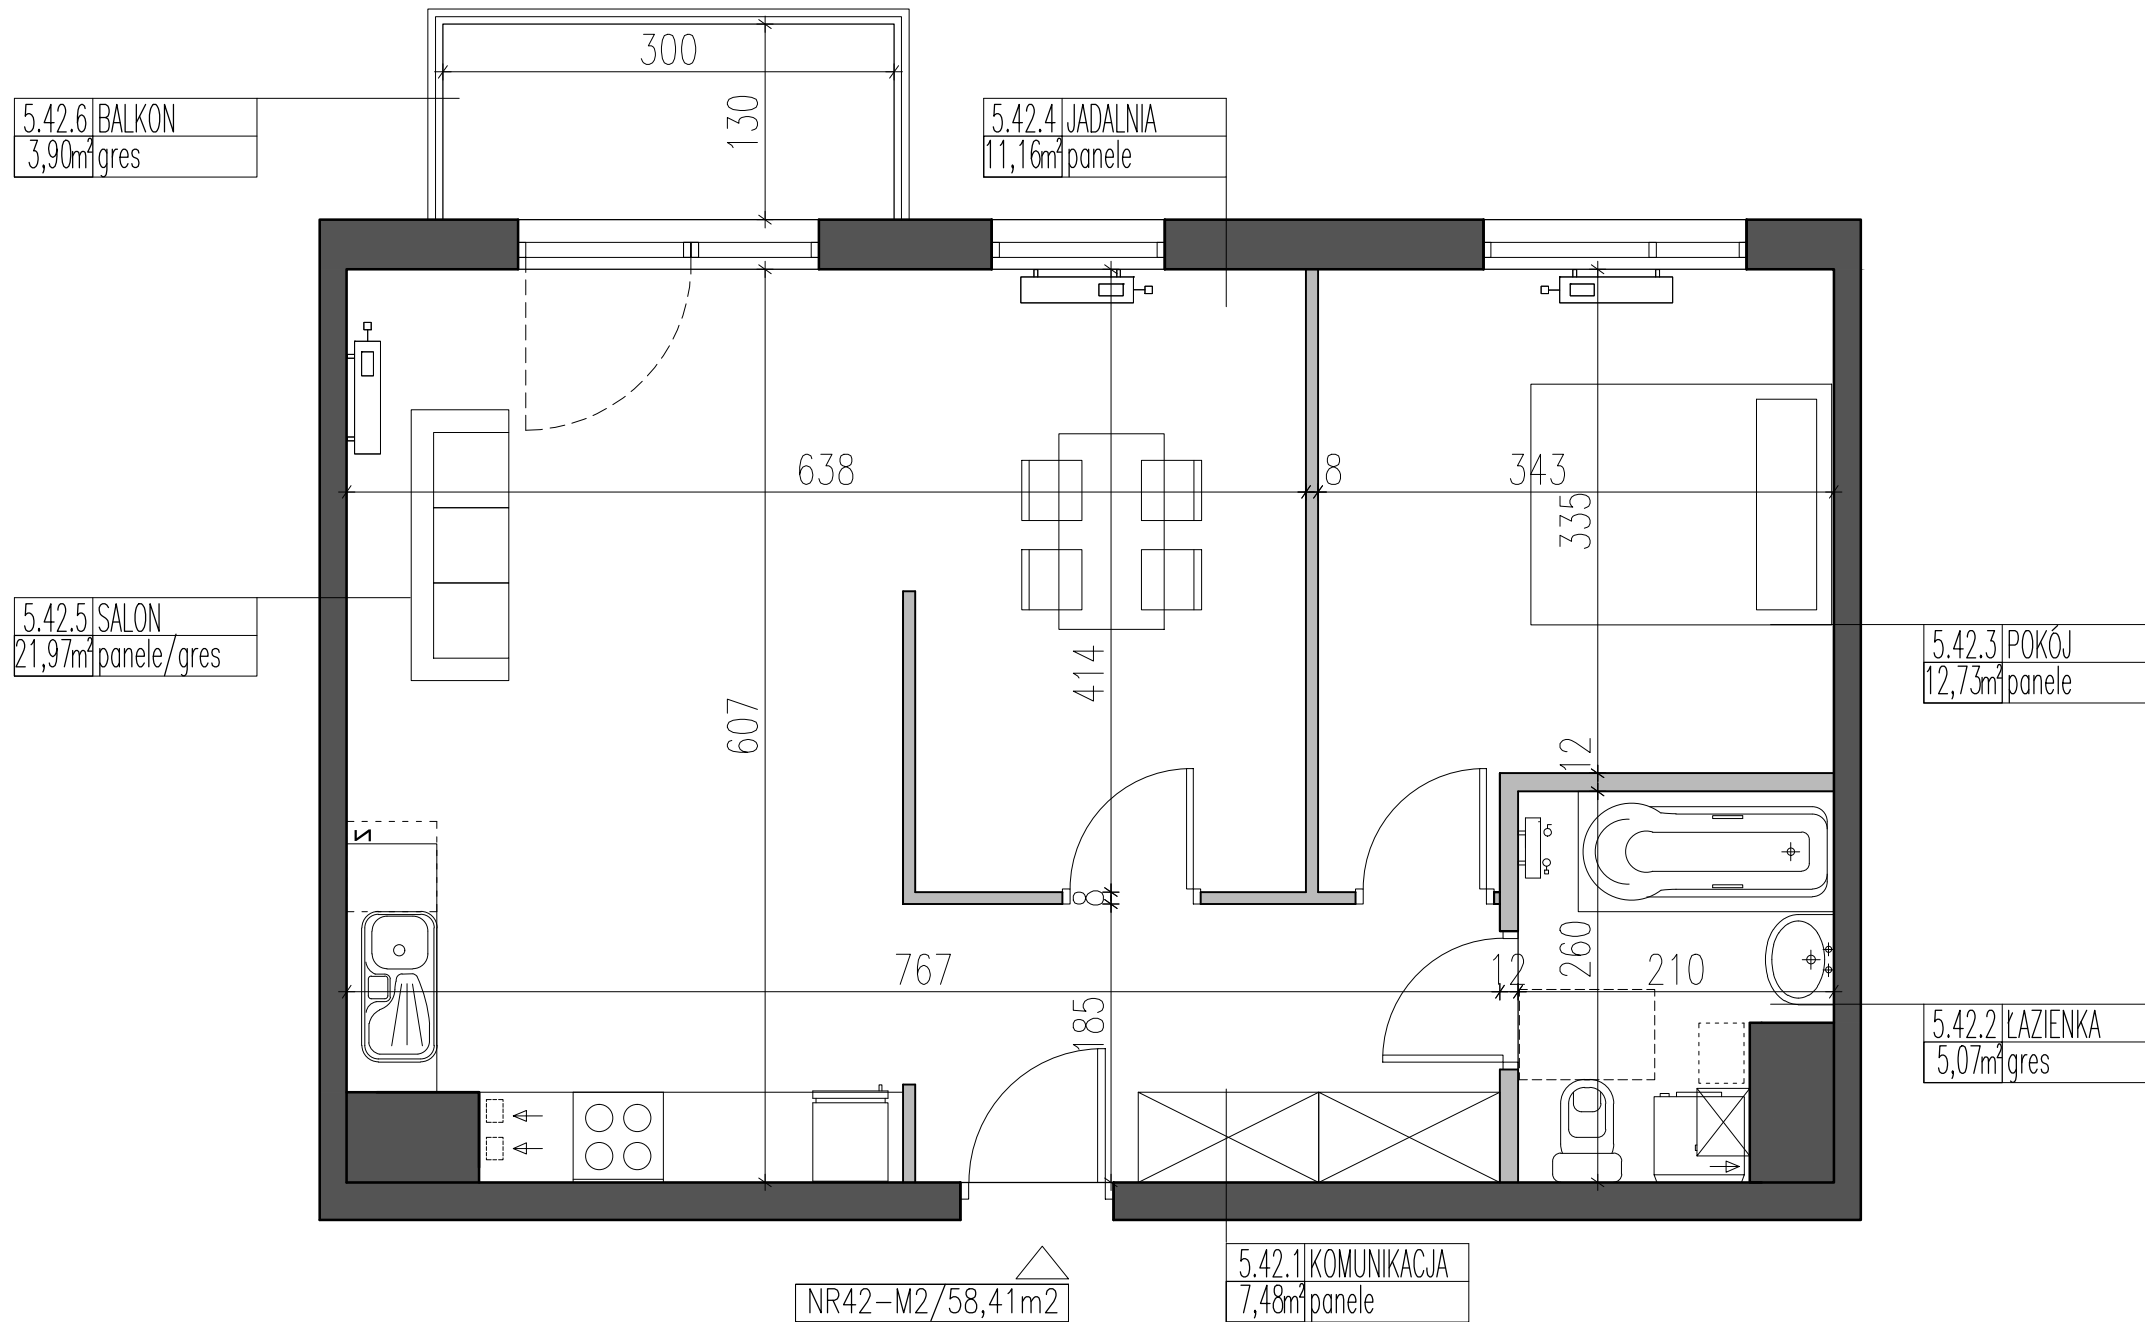

NR42-M2/58,41m²

5.42.1 KOMUNIKACJA
7,48m² panele

5.42.3 POKÓJ
12,73m² panele

5.42.2 ŁAZIENKA
5,07m² gres

5.42.6 BALKON
3,90m² gres

5.42.5 SALON
21,97m² panele/gres

5.42.4 JADALNIA
11,16m² panele

